


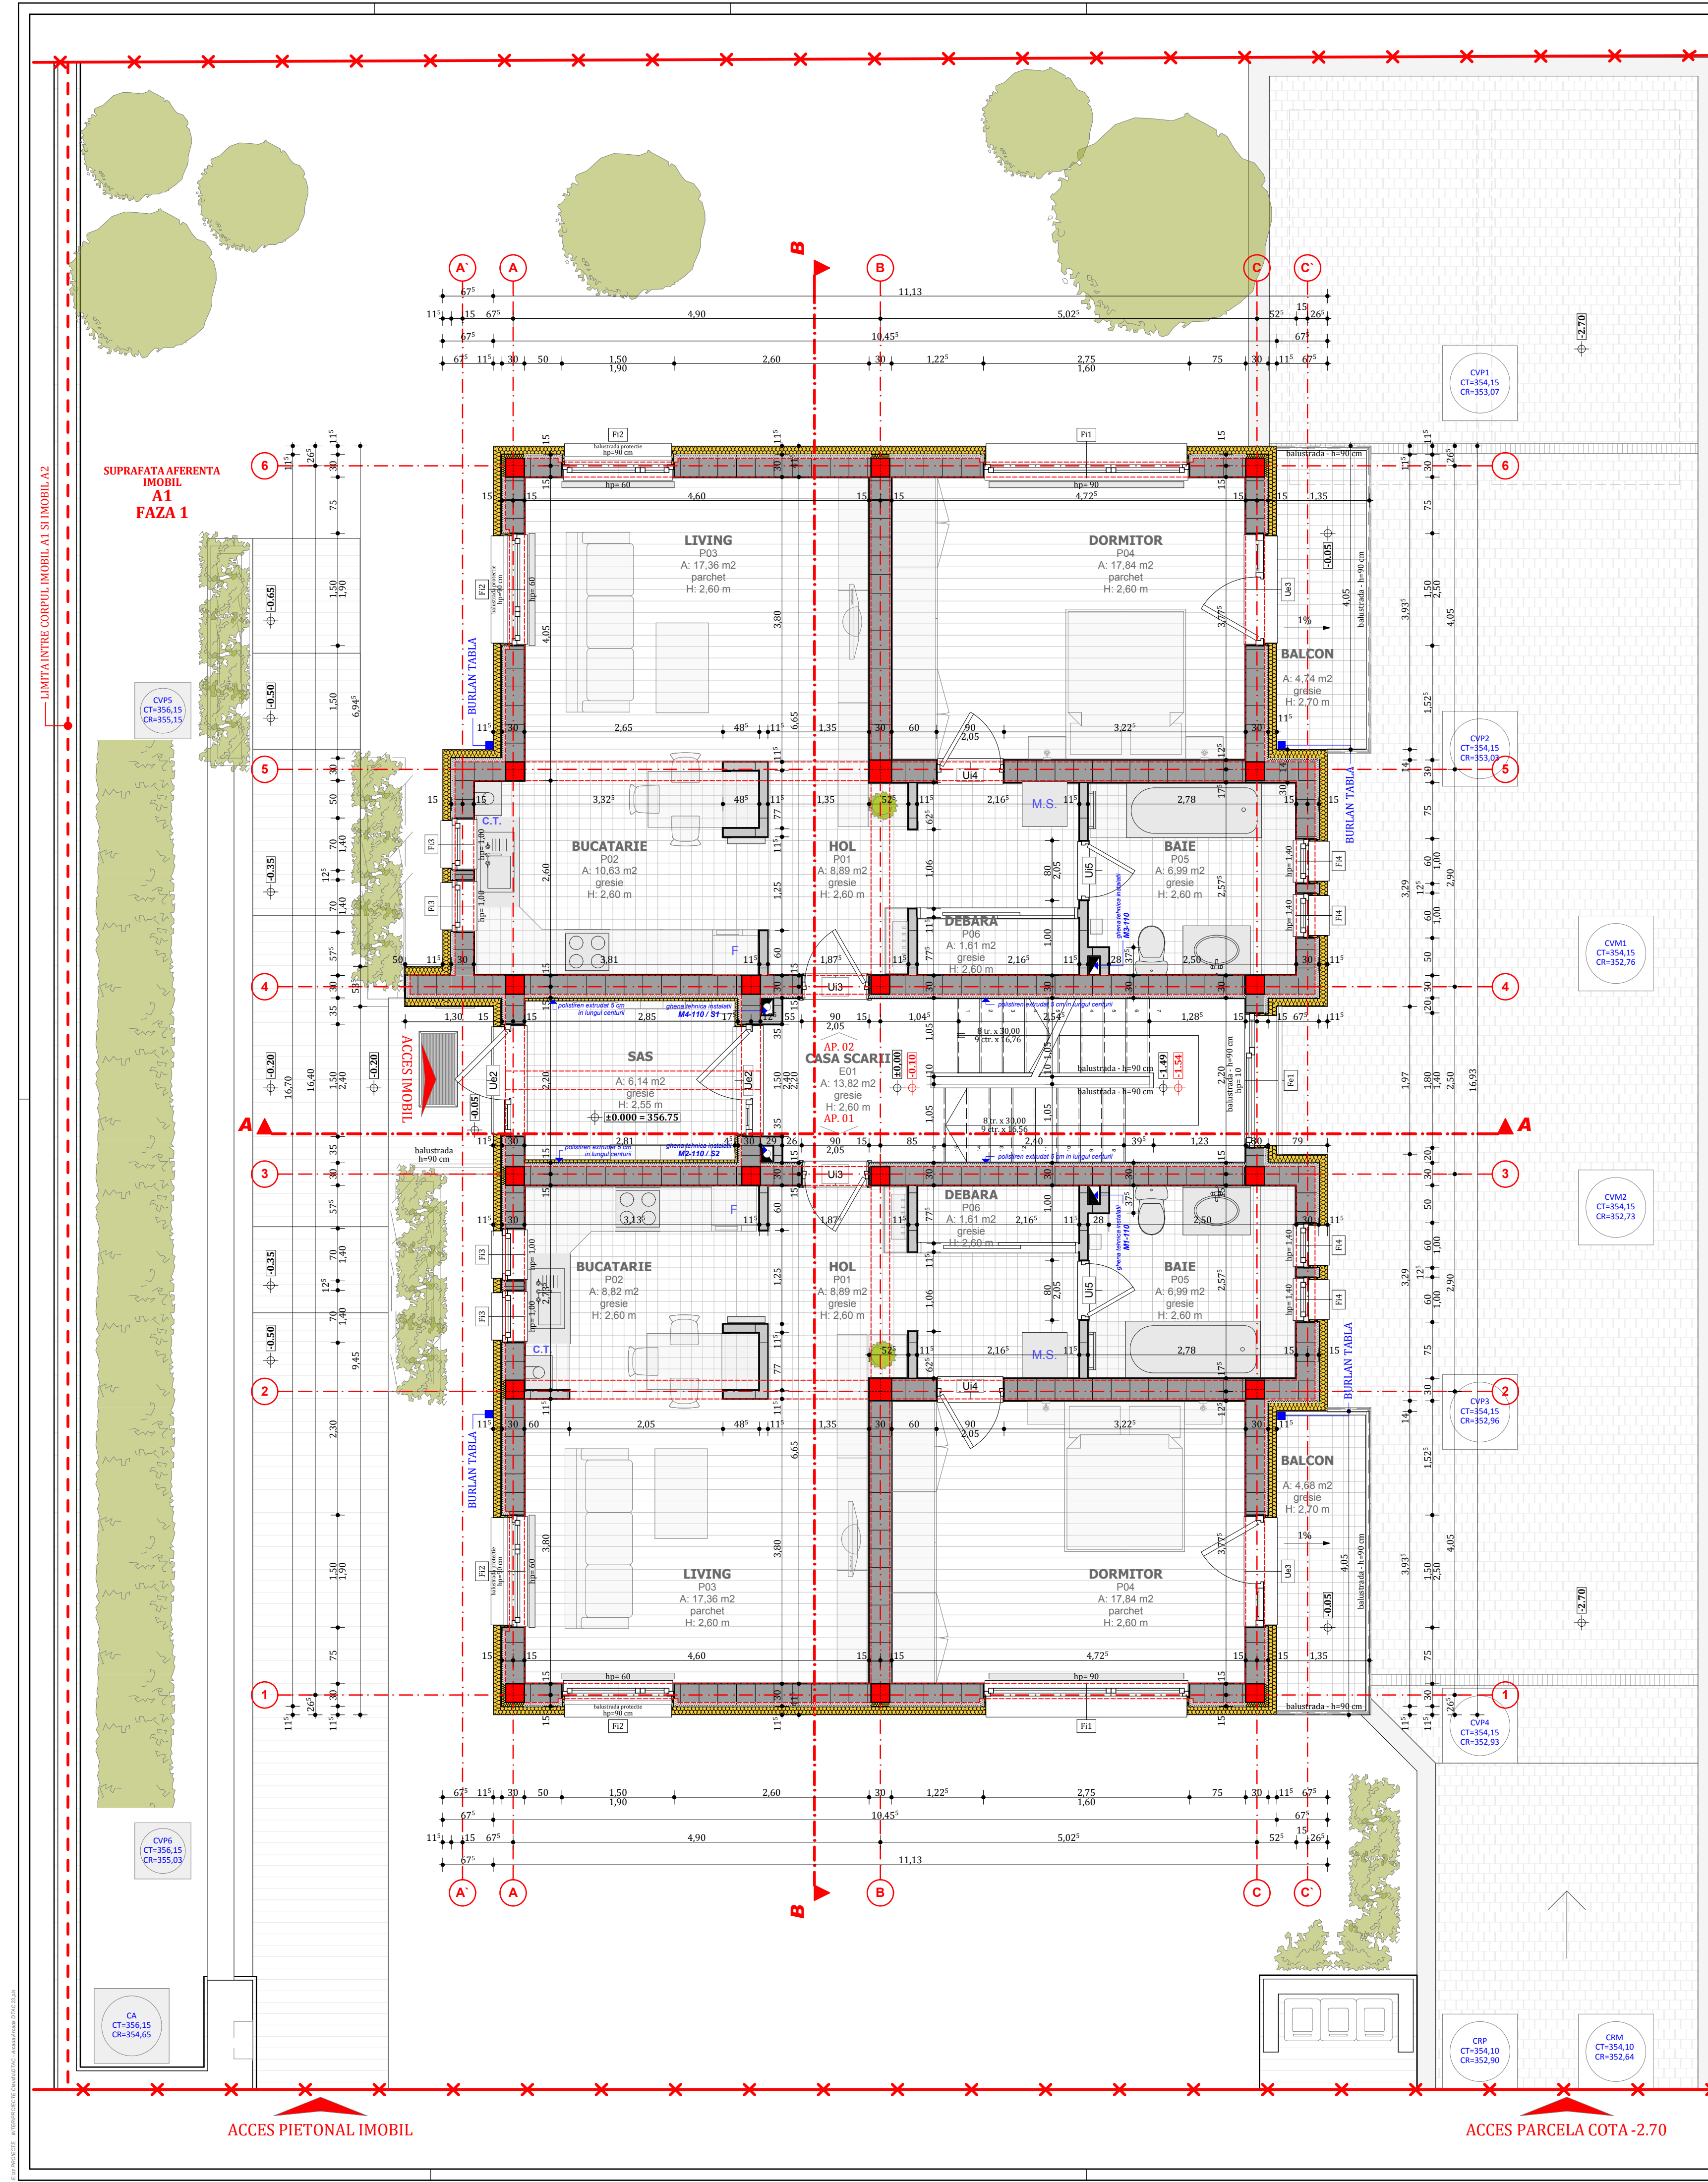

FISA INCAPERILOR PARTER			
APARTAMENT 1			
P01 HOL ACCES	SUPRAFATA 8,89 m ²	PERIMETRU 15,26 ml	INALTIME 2,61 m
	PARDOSEALA Pardoseala Pardoseala	TAVAN Tavan Tavan	PERETI Pereti Pereti
	Finisaj gresie 30x60 cm gresie 30x60 cm	Finisaj agravat pe baza de vapori de apa agravat pe baza de vapori de apa	Finisaj agravat pe baza de vapori de apa agravat pe baza de vapori de apa
	Observatii Observatii Observatii	Observatii Observatii Observatii	Observatii Observatii Observatii
P02 BUCATARIE	SUPRAFATA 8,82 m ²	PERIMETRU 13,17 ml	INALTIME 2,61 m
	PARDOSEALA Pardoseala Pardoseala	TAVAN Tavan Tavan	PERETI Pereti Pereti
	Finisaj gresie 30x60 cm gresie 30x60 cm	Finisaj agravat pe baza de vapori de apa agravat pe baza de vapori de apa	Finisaj agravat pe baza de vapori de apa agravat pe baza de vapori de apa
	Observatii Observatii Observatii	Observatii Observatii Observatii	Observatii Observatii Observatii
P03 LIVING	SUPRAFATA 17,37 m ²	PERIMETRU 16,75 ml	INALTIME 2,61 m
	PARDOSEALA Pardoseala Pardoseala	TAVAN Tavan Tavan	PERETI Pereti Pereti
	Finisaj parchet parchet	Finisaj agravat pe baza de vapori de apa agravat pe baza de vapori de apa	Finisaj agravat pe baza de vapori de apa agravat pe baza de vapori de apa
	Observatii Observatii Observatii	Observatii Observatii Observatii	Observatii Observatii Observatii
P04 DORMITOR	SUPRAFATA 17,84 m ²	PERIMETRU 17,00 ml	INALTIME 2,61 m
	PARDOSEALA Pardoseala Pardoseala	TAVAN Tavan Tavan	PERETI Pereti Pereti
	Finisaj gresie 30x60 cm gresie 30x60 cm	Finisaj agravat pe baza de vapori de apa agravat pe baza de vapori de apa	Finisaj agravat pe baza de vapori de apa agravat pe baza de vapori de apa
	Observatii Observatii Observatii	Observatii Observatii Observatii	Observatii Observatii Observatii
P05 BAIE	SUPRAFATA 4,69 m ²	PERIMETRU 10,66 ml	INALTIME 2,61 m
	PARDOSEALA Pardoseala Pardoseala	TAVAN Tavan Tavan	PERETI Pereti Pereti
	Finisaj gresie 30x60 cm gresie 30x60 cm	Finisaj agravat pe baza de vapori de apa agravat pe baza de vapori de apa	Finisaj agravat pe baza de vapori de apa agravat pe baza de vapori de apa
	Observatii Observatii Observatii	Observatii Observatii Observatii	Observatii Observatii Observatii
P06 DEBARA	SUPRAFATA 1,61 m ²	PERIMETRU 5,78 ml	INALTIME 2,61 m
	PARDOSEALA Pardoseala Pardoseala	TAVAN Tavan Tavan	PERETI Pereti Pereti
	Finisaj gresie 30x60 cm gresie 30x60 cm	Finisaj agravat pe baza de vapori de apa agravat pe baza de vapori de apa	Finisaj agravat pe baza de vapori de apa agravat pe baza de vapori de apa
	Observatii Observatii Observatii	Observatii Observatii Observatii	Observatii Observatii Observatii
BALCON	SUPRAFATA 4,68 m ²	PERIMETRU 10,27 ml	INALTIME 2,61 m
	PARDOSEALA Pardoseala Pardoseala	BALISTRADA Balustrada Balustrada	PERETI Pereti Pereti
	Finisaj gresie 30x60 cm gresie 30x60 cm	Finisaj tablea din lemn tablea din lemn	Finisaj agravat pe baza de vapori de apa agravat pe baza de vapori de apa
	Observatii Observatii Observatii	Observatii Observatii Observatii	Observatii Observatii Observatii

PARTER			
APARTAMENT 2			
P01 HOL ACCES	SUPRAFATA 8,89 m ²	PERIMETRU 15,26 ml	INALTIME 2,61 m
	PARDOSEALA Pardoseala Pardoseala	TAVAN Tavan Tavan	PERETI Pereti Pereti
	Finisaj gresie 30x60 cm gresie 30x60 cm	Finisaj agravat pe baza de vapori de apa agravat pe baza de vapori de apa	Finisaj agravat pe baza de vapori de apa agravat pe baza de vapori de apa
	Observatii Observatii Observatii	Observatii Observatii Observatii	Observatii Observatii Observatii
P02 BUCATARIE	SUPRAFATA 10,63 m ²	PERIMETRU 17,52 ml	INALTIME 2,61 m
	PARDOSEALA Pardoseala Pardoseala	TAVAN Tavan Tavan	PERETI Pereti Pereti
	Finisaj gresie 30x60 cm gresie 30x60 cm	Finisaj agravat pe baza de vapori de apa agravat pe baza de vapori de apa	Finisaj agravat pe baza de vapori de apa agravat pe baza de vapori de apa
	Observatii Observatii Observatii	Observatii Observatii Observatii	Observatii Observatii Observatii
P03 LIVING	SUPRAFATA 17,37 m ²	PERIMETRU 16,75 ml	INALTIME 2,61 m
	PARDOSEALA Pardoseala Pardoseala	TAVAN Tavan Tavan	PERETI Pereti Pereti
	Finisaj parchet parchet	Finisaj agravat pe baza de vapori de apa agravat pe baza de vapori de apa	Finisaj agravat pe baza de vapori de apa agravat pe baza de vapori de apa
	Observatii Observatii Observatii	Observatii Observatii Observatii	Observatii Observatii Observatii
P04 DORMITOR	SUPRAFATA 17,84 m ²	PERIMETRU 17,00 ml	INALTIME 2,61 m
	PARDOSEALA Pardoseala Pardoseala	TAVAN Tavan Tavan	PERETI Pereti Pereti
	Finisaj gresie 30x60 cm gresie 30x60 cm	Finisaj agravat pe baza de vapori de apa agravat pe baza de vapori de apa	Finisaj agravat pe baza de vapori de apa agravat pe baza de vapori de apa
	Observatii Observatii Observatii	Observatii Observatii Observatii	Observatii Observatii Observatii
P05 BAIE	SUPRAFATA 6,99 m ²	PERIMETRU 10,66 ml	INALTIME 2,61 m
	PARDOSEALA Pardoseala Pardoseala	TAVAN Tavan Tavan	PERETI Pereti Pereti
	Finisaj gresie 30x60 cm gresie 30x60 cm	Finisaj agravat pe baza de vapori de apa agravat pe baza de vapori de apa	Finisaj agravat pe baza de vapori de apa agravat pe baza de vapori de apa
	Observatii Observatii Observatii	Observatii Observatii Observatii	Observatii Observatii Observatii
P06 DEBARA	SUPRAFATA 1,61 m ²	PERIMETRU 5,78 ml	INALTIME 2,61 m
	PARDOSEALA Pardoseala Pardoseala	TAVAN Tavan Tavan	PERETI Pereti Pereti
	Finisaj gresie 30x60 cm gresie 30x60 cm	Finisaj agravat pe baza de vapori de apa agravat pe baza de vapori de apa	Finisaj agravat pe baza de vapori de apa agravat pe baza de vapori de apa
	Observatii Observatii Observatii	Observatii Observatii Observatii	Observatii Observatii Observatii
BALCON	SUPRAFATA 4,68 m ²	PERIMETRU 10,27 ml	INALTIME 2,61 m
	PARDOSEALA Pardoseala Pardoseala	BALISTRADA Balustrada Balustrada	PERETI Pereti Pereti
	Finisaj gresie 30x60 cm gresie 30x60 cm	Finisaj tablea din lemn tablea din lemn	Finisaj agravat pe baza de vapori de apa agravat pe baza de vapori de apa
	Observatii Observatii Observatii	Observatii Observatii Observatii	Observatii Observatii Observatii

SPATHI COMUNE PARTER

CASA SCARII	SUPRAFATA 13,82 m ²	PERIMETRU 17,25 ml	INALTIME 2,61 m
PARDOSEALA Pardoseala Pardoseala	TAVAN Tavan Tavan	PERETI Pereti Pereti	
Finisaj gresie 30x60 cm gresie 30x60 cm	Finisaj agravat pe baza de vapori de apa agravat pe baza de vapori de apa	Finisaj agravat pe baza de vapori de apa agravat pe baza de vapori de apa	
Observatii Observatii Observatii	Observatii Observatii Observatii	Observatii Observatii Observatii	

SAS	SUPRAFATA 6,14 m ²	PERIMETRU 10,00 ml	INALTIME 2,61 m
PARDOSEALA Pardoseala Pardoseala	TAVAN Tavan Tavan	PERETI Pereti Pereti	
Finisaj gresie 30x60 cm gresie 30x60 cm	Finisaj agravat pe baza de vapori de apa agravat pe baza de vapori de apa	Finisaj agravat pe baza de vapori de apa agravat pe baza de vapori de apa	
Observatii Observatii Observatii	Observatii Observatii Observatii	Observatii Observatii Observatii	

LEGENDA PLANURI

LIMITA DE PROPRIETATE
NR. CAD. 5301/1
CARTE FUNDACIARA 266151
SUPRAFATA 2280 MP
PROPRIETAR S.C. ARCAIDA INVEST S.A.

INTERAXE STRUCTURA

STALP BETON ARMAT

PERETE STRUCTURAL B.A.
Polistiren extrudat 5 cm
Zidarie de caramida POROTHERM 30 cm

PERETE STRUCTURAL CARAMIDA 30
Polistiren 10 cm
Zidarie de caramida POROTHERM 30 cm

PERETE STRUCTURAL INT. SAS 30
Polistiren 5 cm
Zidarie de caramida POROTHERM 30 cm

PERETE STRUCTURAL INT. 30
Zidarie de caramida POROTHERM 25 cm

PERETE STRUCTURAL INT. 25
Zidarie de caramida POROTHERM 25 cm

PERETE COPARTIMENTARE 11.5
Zidarie de caramida POROTHERM 11.5 cm

CONTUR CENTURI/GREINZI PLACA SUPERIOARA

CATEGORIA DE IMPORTANTA
CONFORM H.G. nr. 786/1997

CLASA DE IMPORTANTA
CONFORM NORMATIV P100/1992

GRAD DE REZISTENTA LA FOC
CONFORM NORMATIV P118/1999

ZONA SEISMICA DE CALCUL
perioada de colt a spectrului de raspuns (Tc)
CONFORM NORMATIV P100-1/2006
zonarea valorii de varf a acceleratiei terenului
CONFORM NORMATIV P100-1/2006
gradul de seismicitate
CONFORM NORMATIV PSR 11100-1/1993

COTA ± 0.00 = 356.75

COTA FINITA PARTER
±0.00
356.75

COTA PLACA B.A.
SUPERIOARA -0.10
INFERIOARA -0.23

INTER PROIECT S.R.L.
400467 CLUJ-NAPOCA
str. C. I. Brucan nr. 15
tel. 0364 - 440 447
fax. 0364 - 440 443
e-mail: office@interproiect.ro

Dipla arhitect:
Elhan Gheorghe
Teodor Rădu
Sandra Magherusan

Beneficiar:
S.C. ARCAIDA INVEST S.A.
str. Borhane, F.N. CLUJ-NAPOCA

Denumire proiect:
CONSTRUIRE ANSAMBLU DE LOCUINTE IMOBIL A1
ANTIM IVIREANU F.N. CLUJ-NAPOCA

Responsabil Proiect:
arh. Gheorghe ELKAN

Proiectant:
arh. Claudiu SALANTA

Proiectant:
arh. Anca MOTAS

Verificat:
arh. Teodor RAICU

Planșă:
PLAN PARTER

Faza	Data	Nr. Planșă
PTH+DDE	09.2012	A.06
ID	Simbol	Scara
A.06(PTH+DDE	40/2008	1:50

NOTA :
PLANELE DE ARHITECTURA CONSTITUIE PIESELE COORDONATOARE ALE EXECUTULUI. EXECUTANTUL LUCRARII ARE OBLIGATIA CA PRIMERATOR DEMARARI LUCRARILOR DE SANTIER SA CITEASCA CORELAT PLANURILE DIFERTELOR SPECIALTATI SI SA SEMNALIZEZE IN SCRIS SI LA TIMP PROIECTANTULUI GENERAL EVENTUALELE NECONCORDANTE. FATA DE CELE CUPRINSE IN PLANELE DE ARHITECTURA, DEASEMNEA SE VOR SEMNALA IN SCRIS SI LA TIMP EVENTUALELE NECONCORDANTE INTRE LUCRARILE PROIECTATE SI CELE EXECUTATE PE SANTIER.